


Цементно-песчаная смесь

Засыпка условно не показана

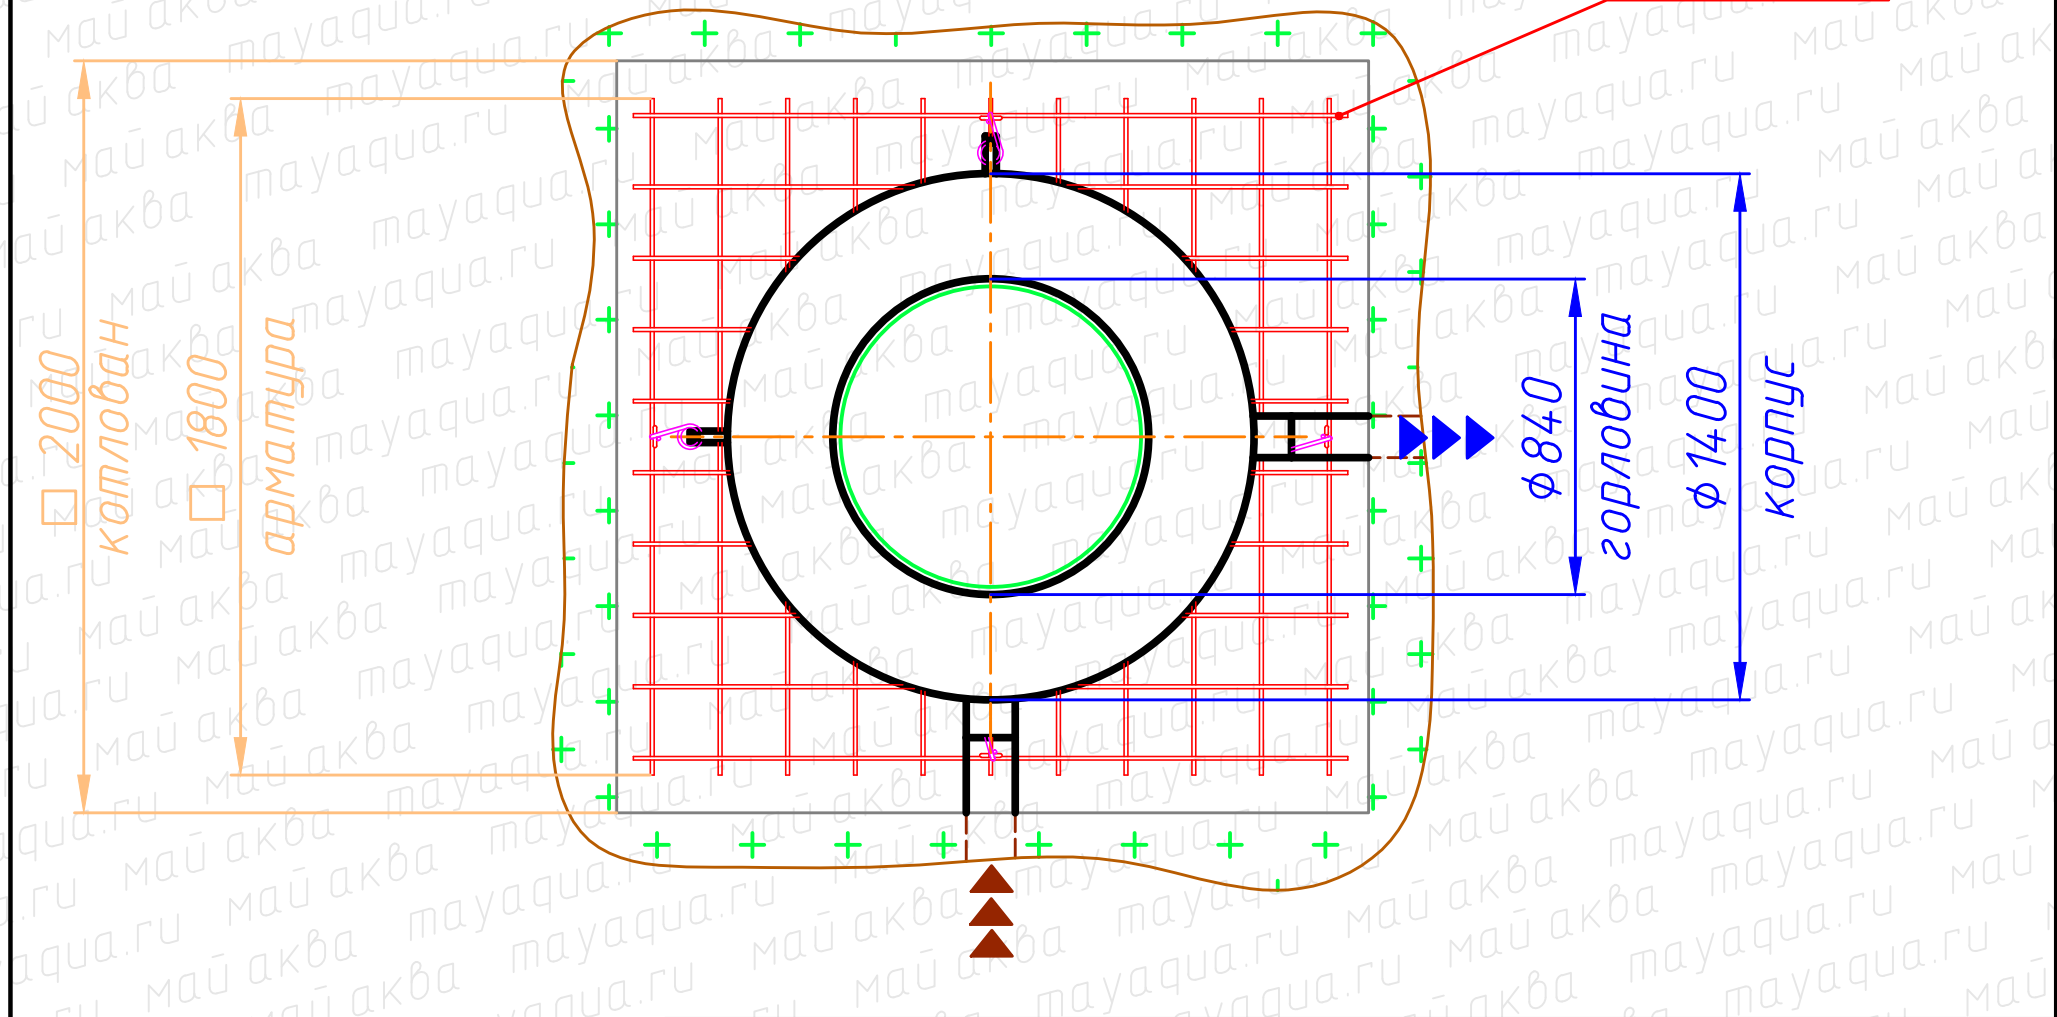

Изм.	Лист	№ докум.	Подп.	Дата
Разраб.		000 "Май Аква"		
Проб.				
Т.контр.				
Н.контр.				
Утв.		000 "Май Аква"		

Kedr 2012

Септик Кедр
Монтажный чертёж

Лит.	Масса	Масштаб
		1:20
Лист	Листов 1	

